Eindeckungsmöglichkeiten

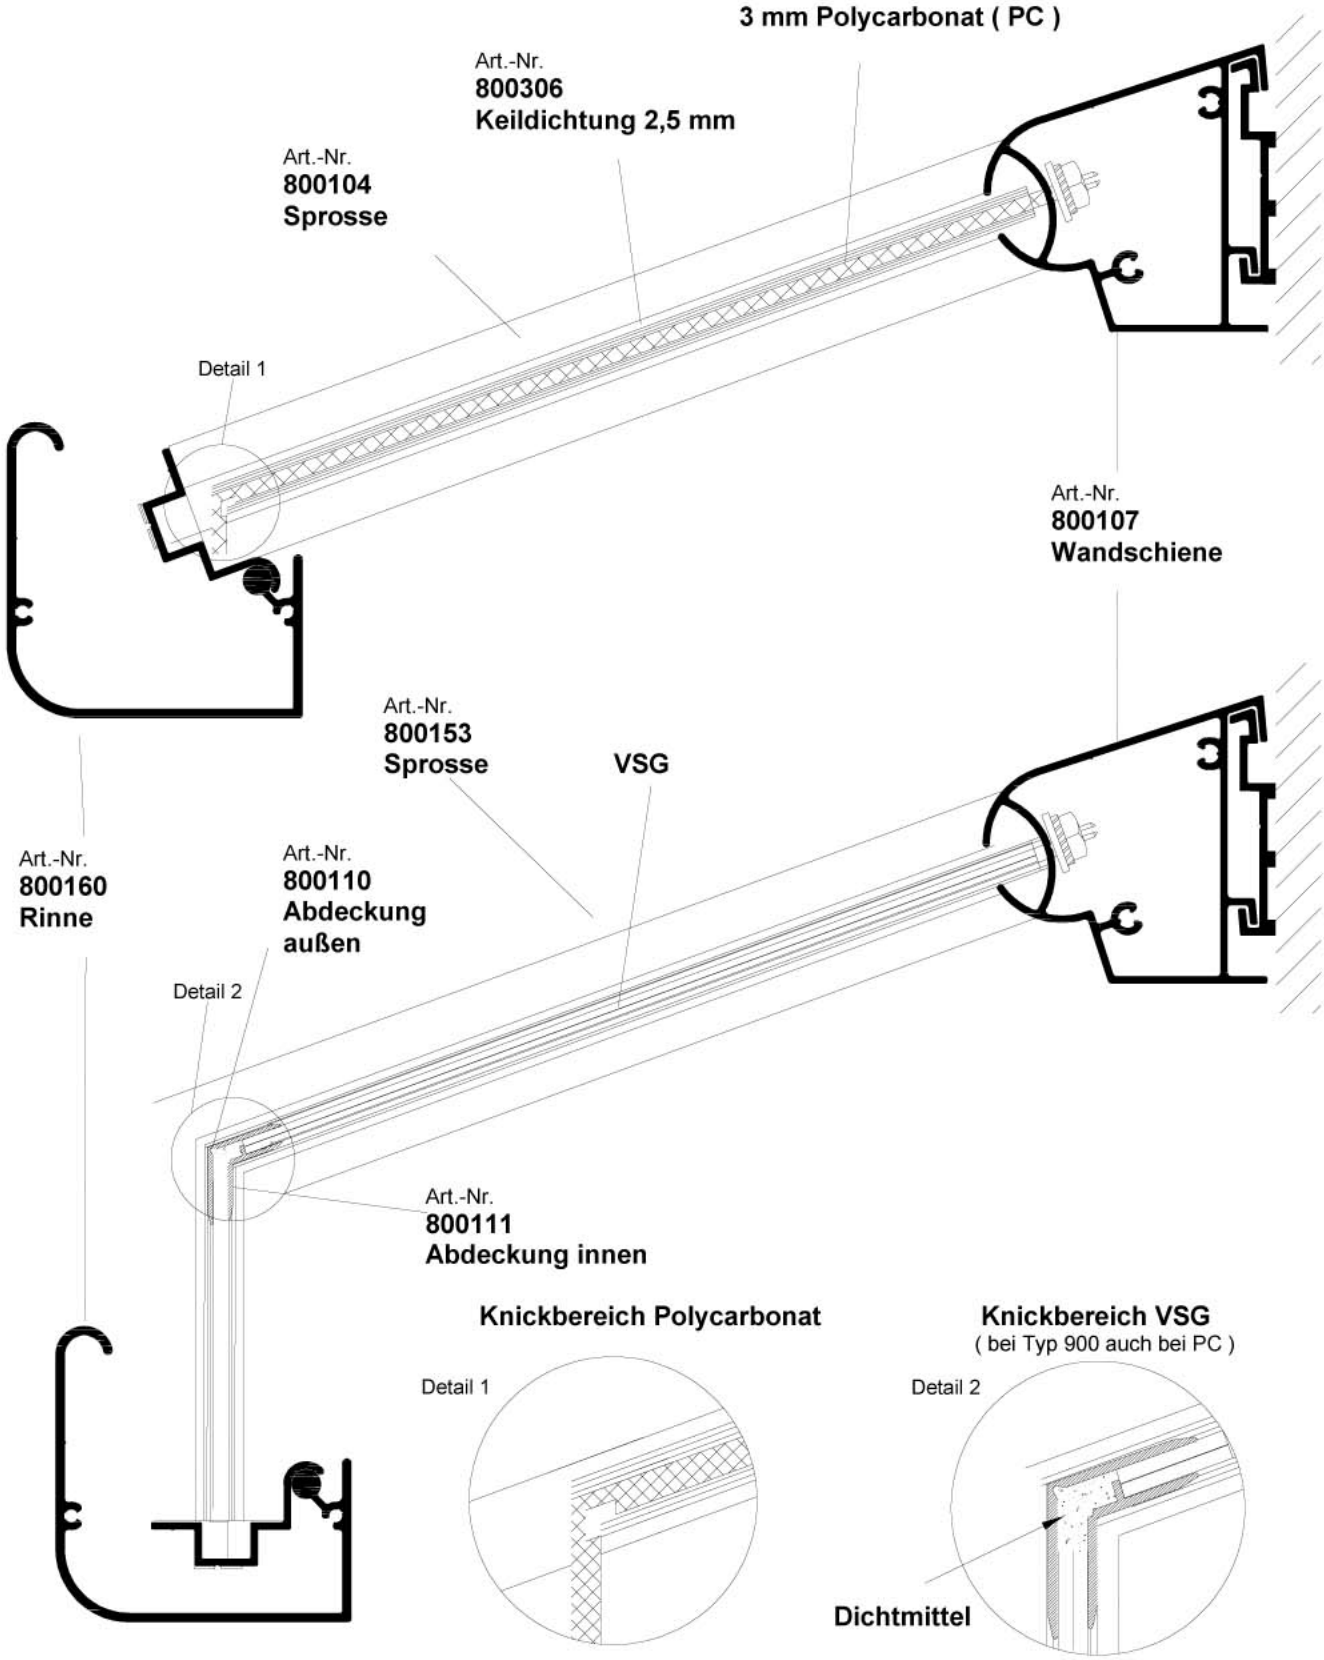

Technische Änderungen vorbehalten.